Syngenta theater

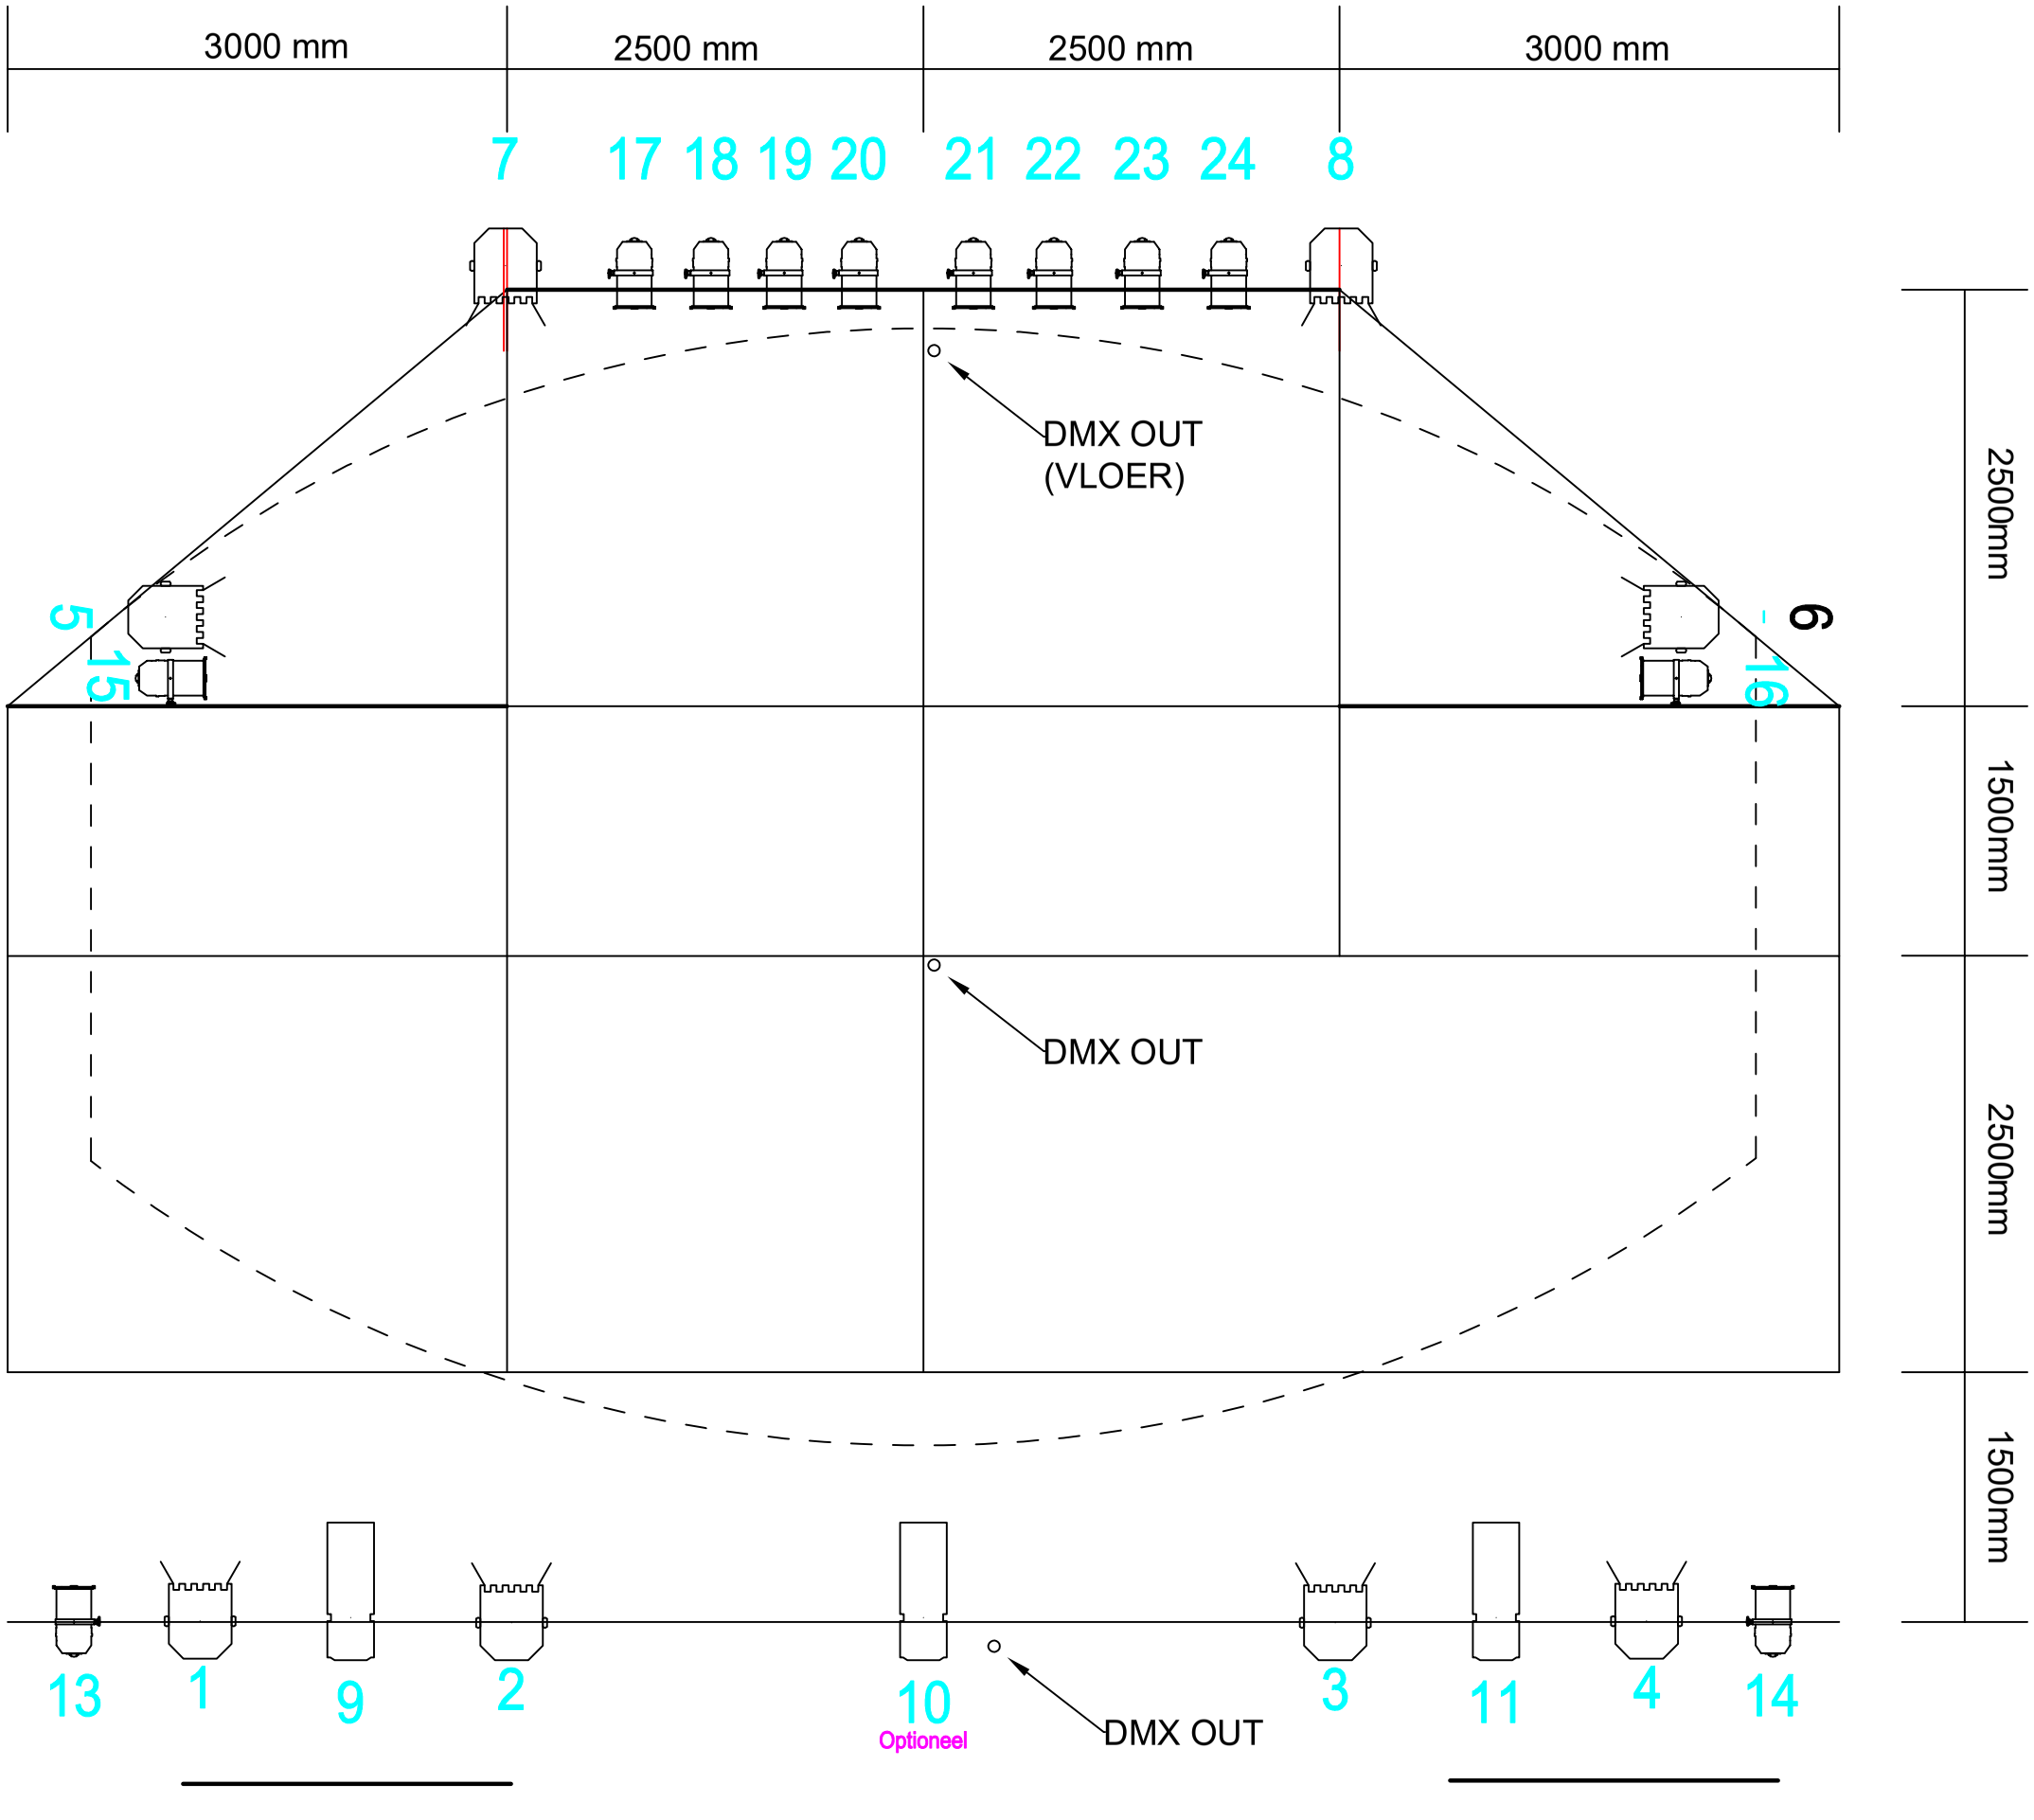

Standaard lichtplan Syngenta Zaal	
	PRO Beamer RGBW LED (PAR)
	Briteq BT-THEATRE 1EZ (Fresnel)
	Expolite LED Profile 600 (Profiel)

DMX

Syngenta zaal, De Drommedaris	
Paktuinen 1 , 1601 GD Enkhuizen	
Telefoon: 0228-312076	
Datum: 25-9-2018	
Versie: 2.1	Thomas Helmigh